


VIVIENDA TIPO 6	NºVIV.	SUP. ÚTIL	SUP. CONSTRUIDA con comunes	SUP.ÚTIL exterior
ESC. 1 2ªA	1	62,88	85,52	1,05

A estas superficies hay que añadir el trastero y la plaza de garaje.

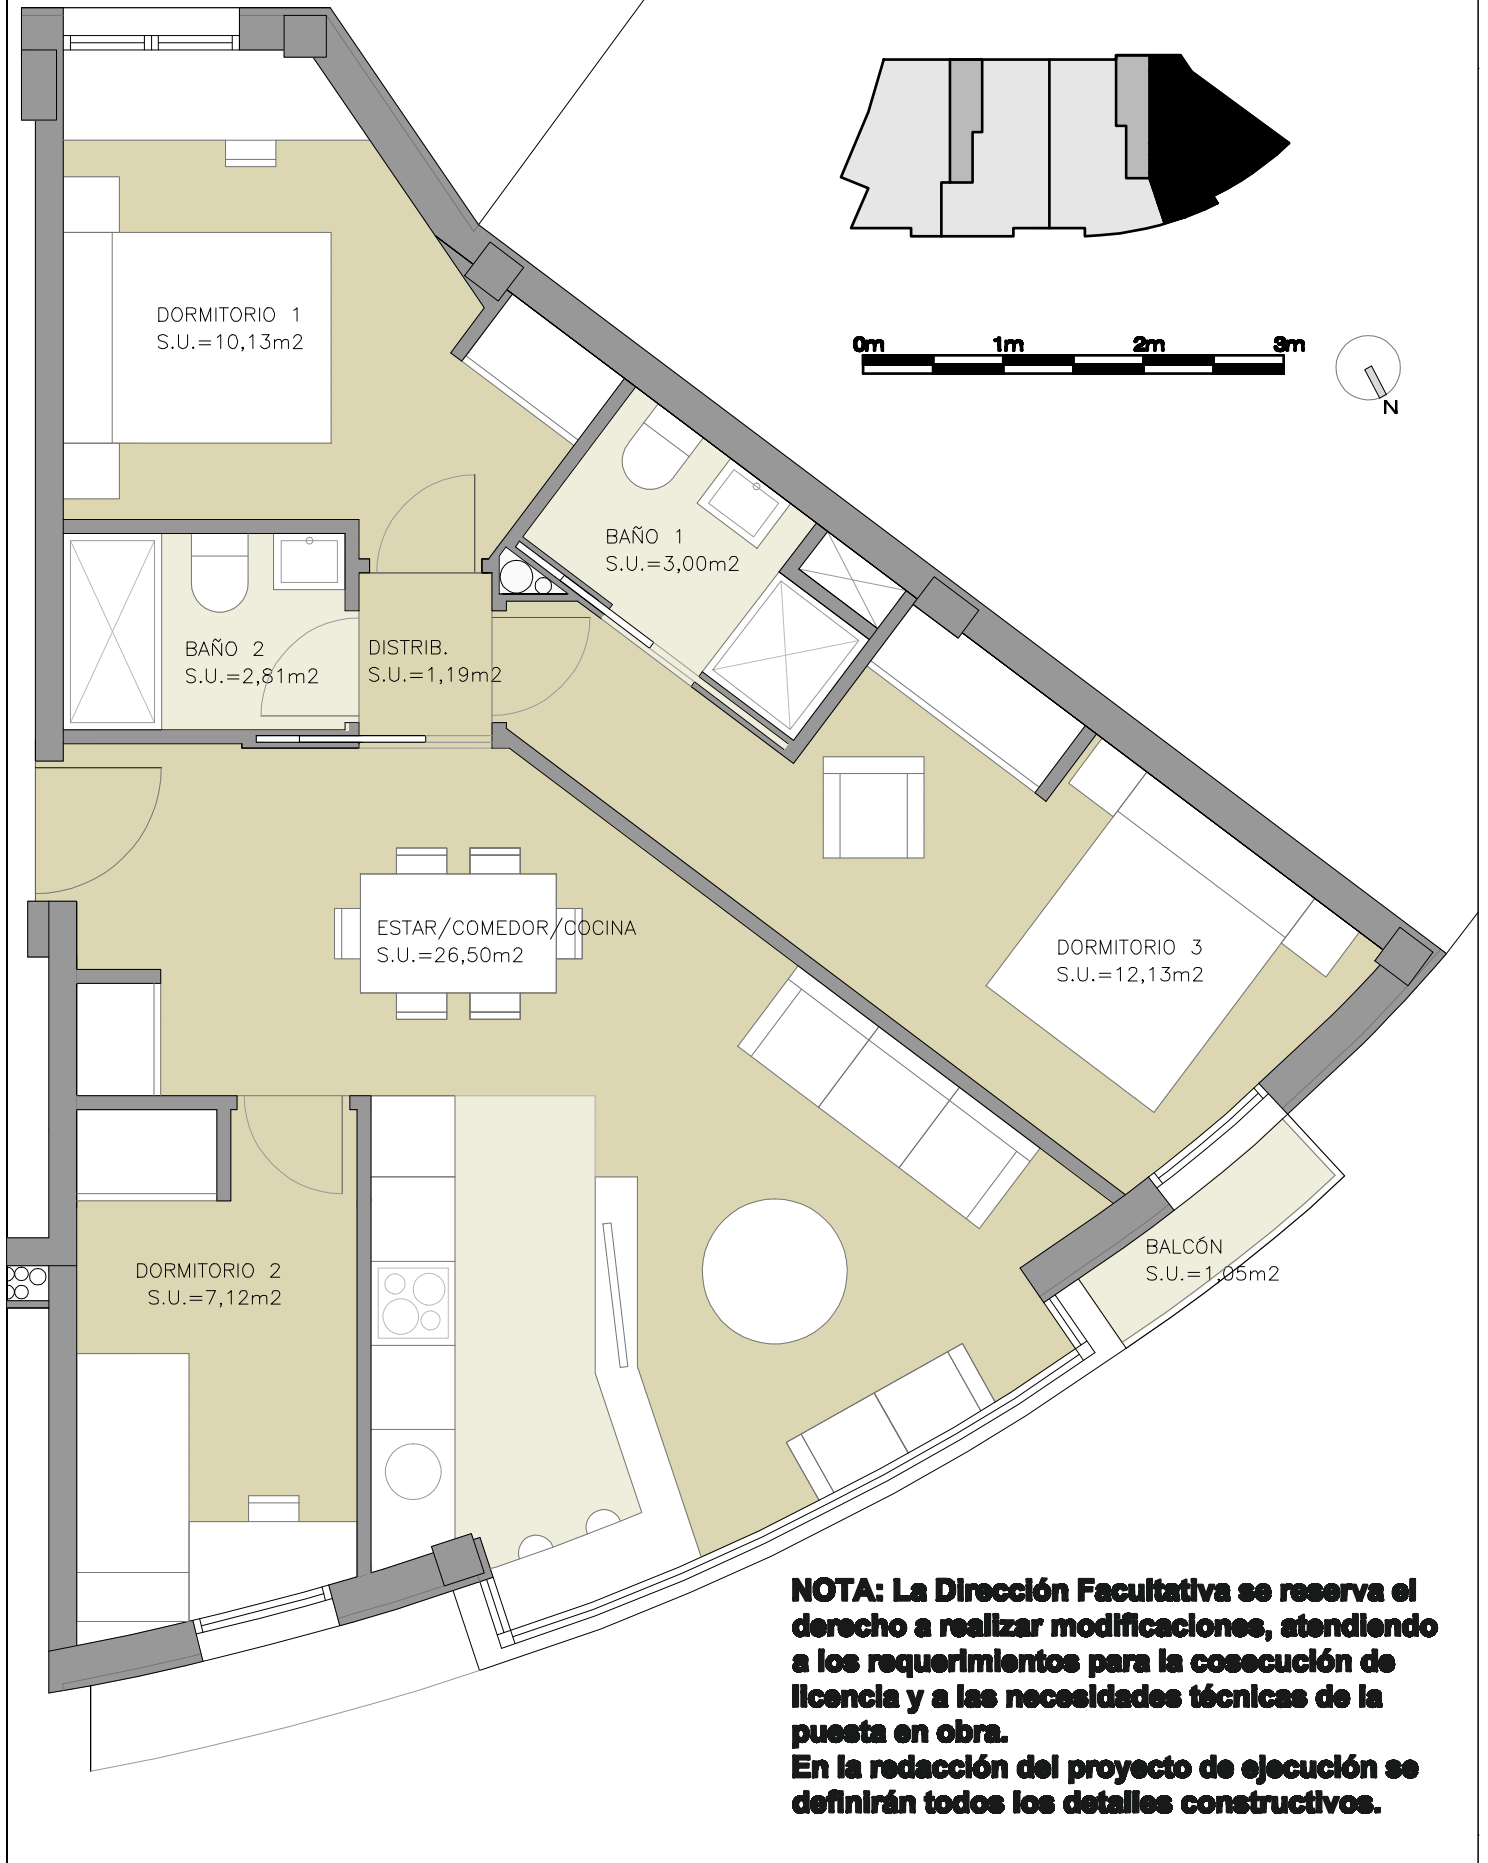

NOTA: La Dirección Facultativa se reserva el derecho a realizar modificaciones, atendiendo a los requerimientos para la consecución de licencia y a las necesidades técnicas de la puesta en obra. En la redacción del proyecto de ejecución se definirán todos los detalles constructivos.