
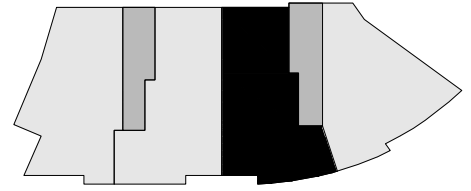


VIVIENDA TIPO 7	NºVIV.	SUP. ÚTIL	SUP. CONSTRUIDA con comunes	SUP.ÚTIL exterior
ESC. 1 2ºB	1	62,94	85,60	1,30

A estas superficies hay que añadir el trastero y la plaza de garaje.

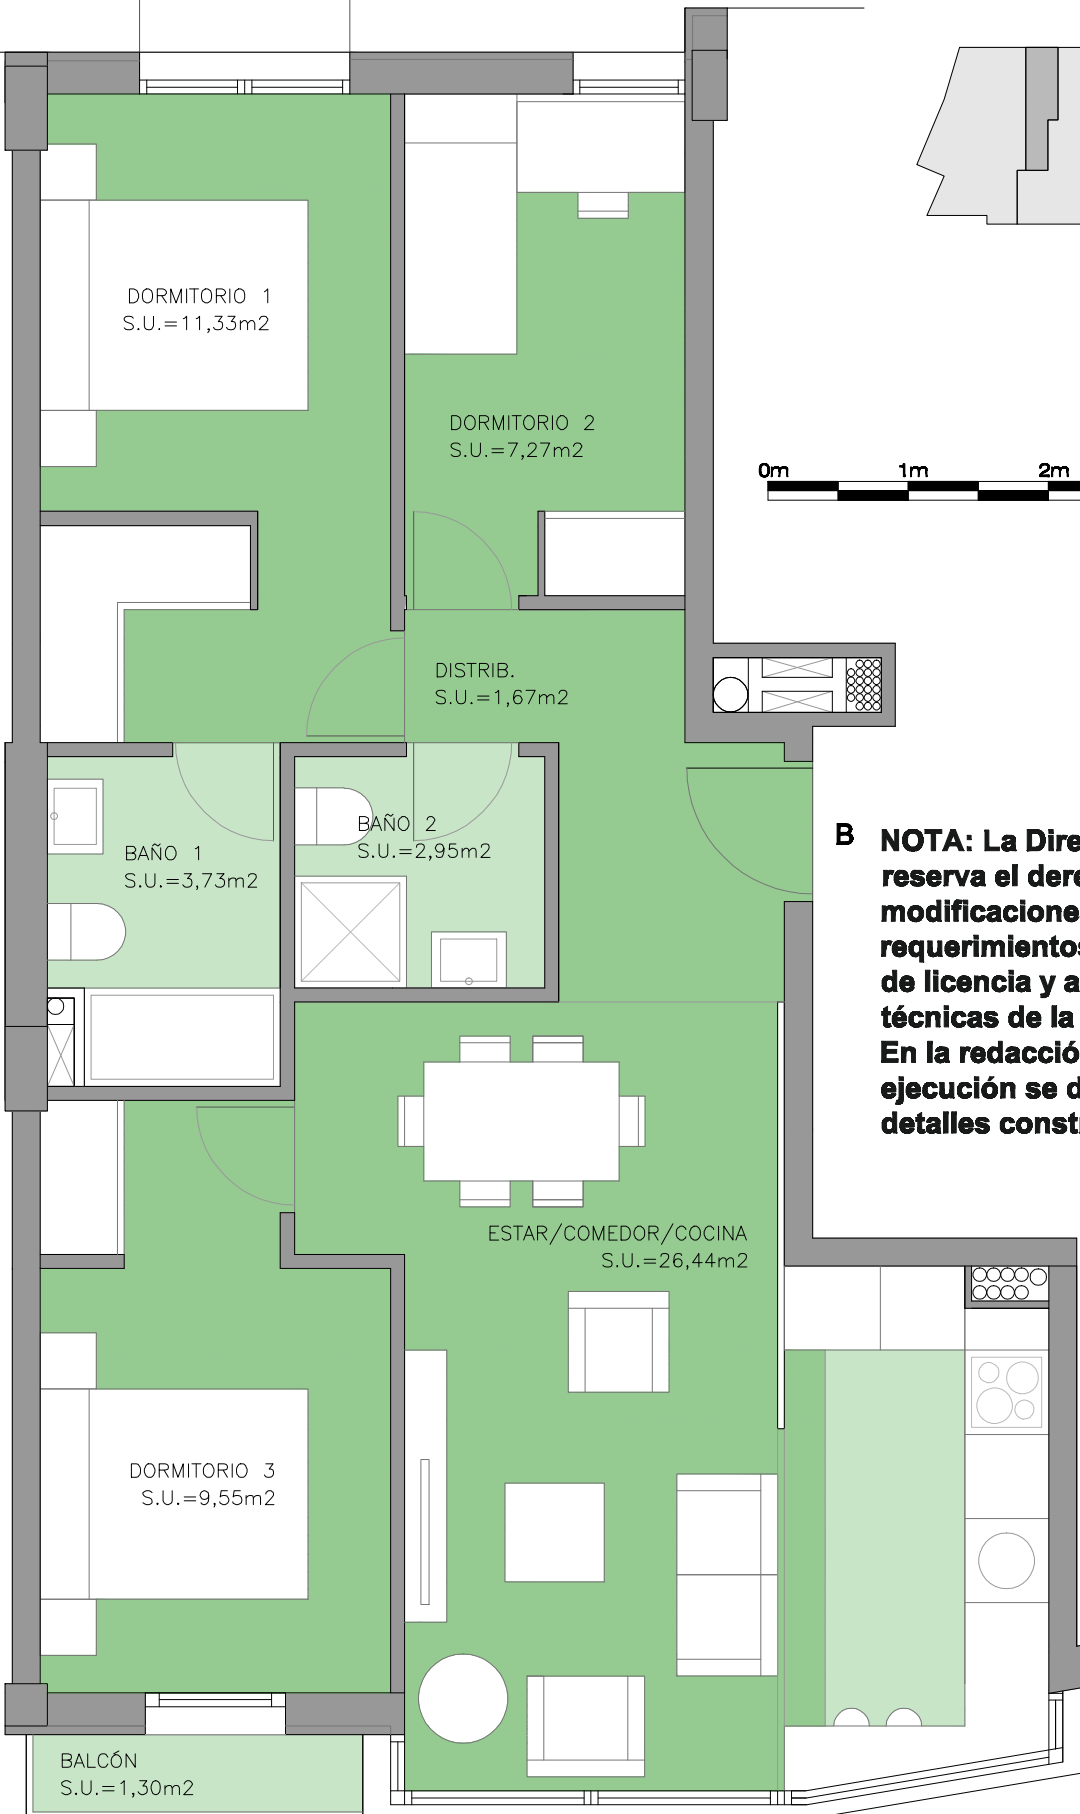

B NOTA: La Dirección Facultativa se reserva el derecho a realizar modificaciones, atendiendo a los requerimientos para la cosecución de licencia y a las necesidades técnicas de la puesta en obra. En la redacción del proyecto de ejecución se definirán todos los detalles constructivos.